


Plattegrond / Plan


De afgebeelde glasschuifwand wordt getoond als illustratie en kan afwijken van de werkelijkheid.
 The glass sliding wall is shown as an illustration and can differ from reality.

Pro-system douglas


Omschrijving / Description: 300 x 672cm sw rabat apex	Ordernr.: -	 ©LUGARDE® Laren Holland www.lugarde.com sale@lugarde.nl <i>Simply the best</i>
Onderdeel / Component: Bouwtekening / Construction drawing	Schaal / Scale: 1:50	
Dealer: -	BLAD NR.: BT	
Ref.: PSD22		

D.D.: janvāris 19, 2024

Formaat: A4 - ES

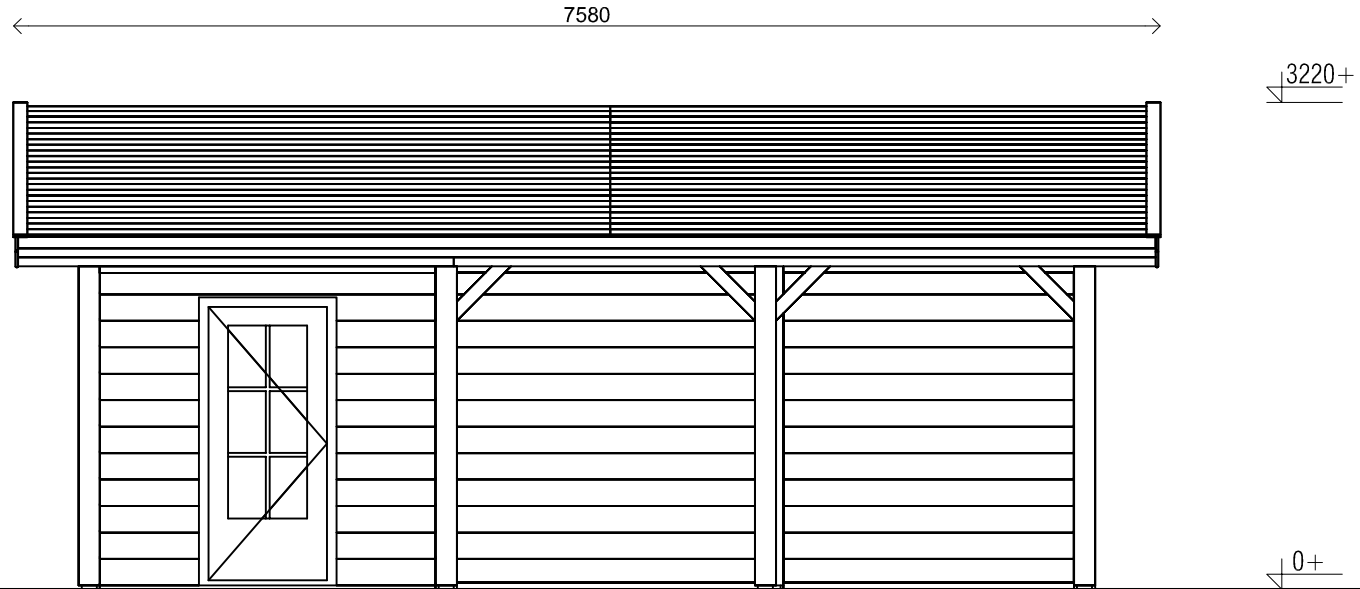


Voor-aanzicht / Front view / Vorderansicht

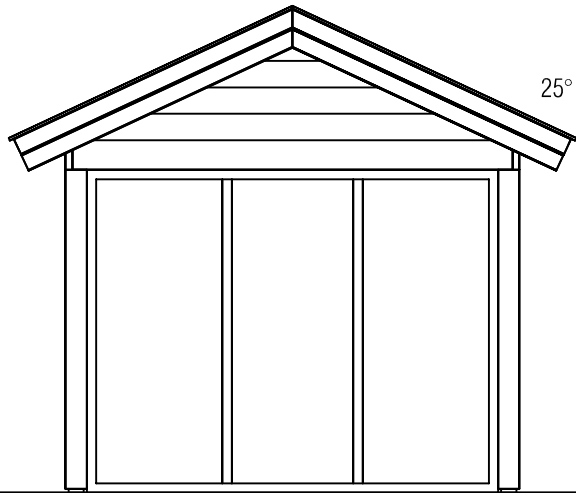


(R) Zijaanzicht / Side view / Seiten ansicht


De afgebeelde glasschuifwand wordt getoond als illustratie en kan afwijken van de werkelijkheid.
The glass sliding wall is shown as an illustration and can differ from reality.

Pro-system douglas

Omschrijving / Description: 300 x 672cm sw rabat apex	Ordernr.: -	 <p>©LUGARDE® Laren Holland www.lugarde.com sale@lugarde.nl</p>
Onderdeel / Component: Bouwtekening / Construction drawing	Schaal / Scale: 1:50	
Dealer: -	BLAD NR.: BT	<p><i>Simply the best</i></p>
Ref.: PSD22		

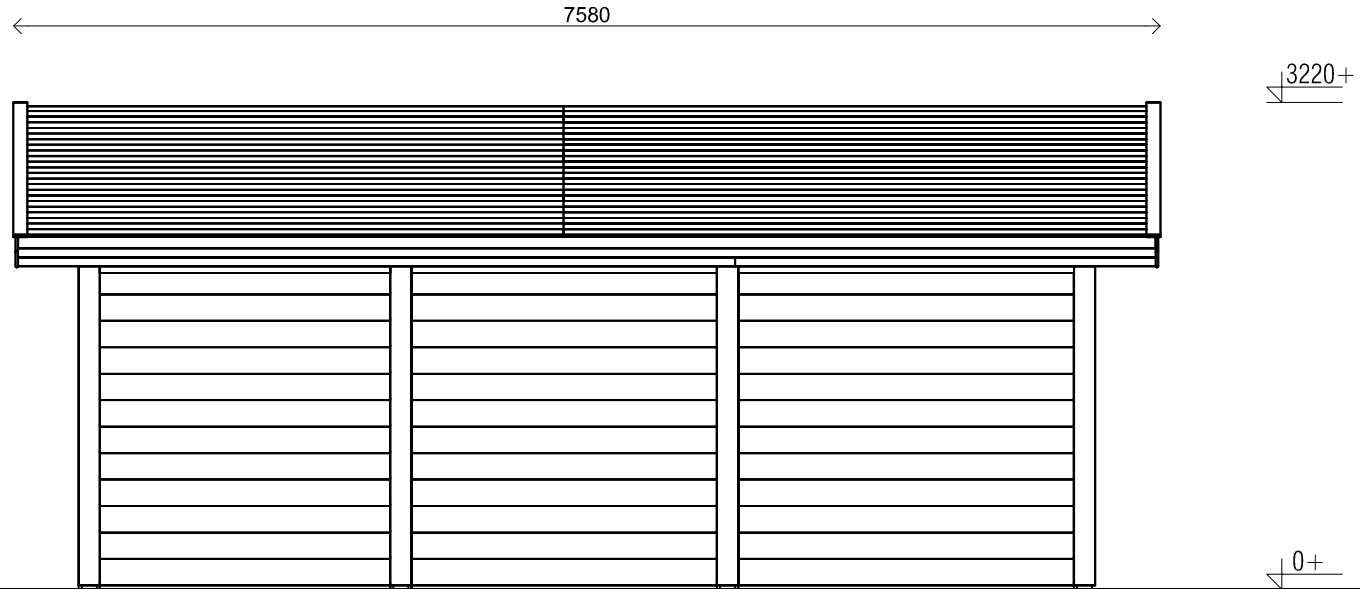


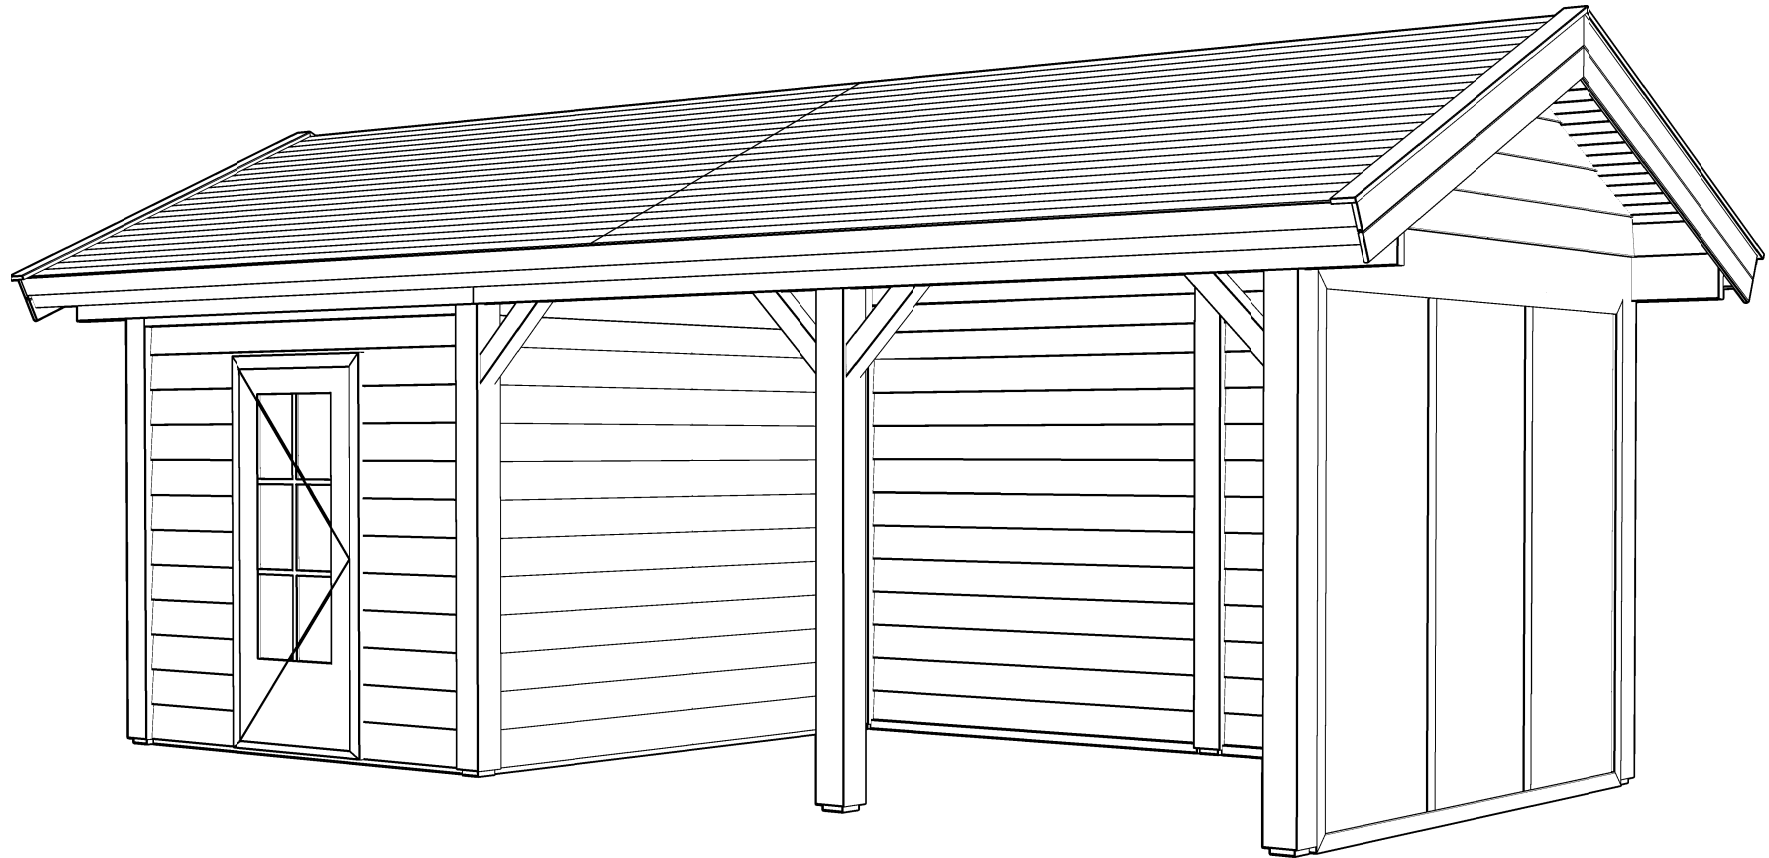
Achteraanzicht / Rear view / Hinterseite

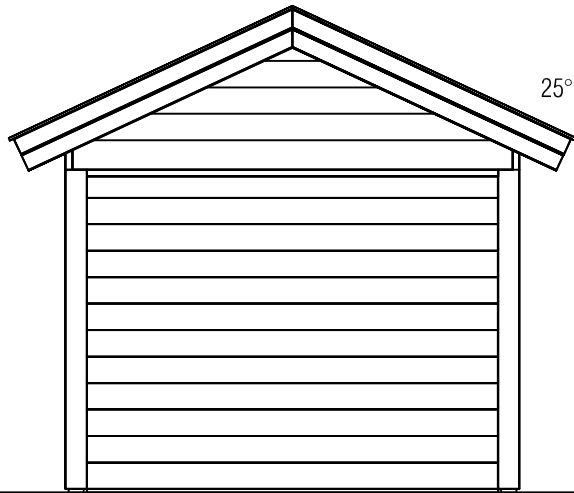


(L) Zijaanzicht / Side view / Seiten ansicht

Pro-system douglas

Omschrijving / Description: 300 x 672cm sw rabat apex	Ordernr.: -	 <p>©LUGARDE® Laren Holland www.lugarde.com sale@lugarde.nl</p>
Onderdeel / Component: Bouwtekening / Construction drawing	Schaal / Scale: 1:50	
Dealer: -	BLAD NR.: BT	<p><i>Simply the best</i></p>
Ref.: PSD22		



Pro-system douglas

Omschrijving / Description: 300 x 672cm sw rabat apex	Ordernr.: -	 ©LUGARDE® Laren Holland www.lugarde.com sale@lugarde.nl
Onderdeel / Component: Bouwtekening / Construction drawing	Schaal / Scale: 1:...	
Dealer: -	BLAD NR.: BT	<i>Simply the best</i>
Ref.: PSD22		

De afgebeelde glasschuifwand wordt getoond als illustratie en kan afwijken van de werkelijkheid.
 The glass sliding wall is shown as an illustration and can differ from reality.