

Plattegrond / Plan

Pro-system modern barch

Omschrijving / Description:
 386 x 586cm flatroof
 Onderdeel / Component:
 Bouwtekening / Construction drawing
 Dealer:
 -
 Ref.:
 PSML3


Ordernr.:
 -
 Schaal / Scale:
 1:50
 BLAD NR.:
 BT

LUGARDE®


©LUGARDE® Laren Holland
 www.lugarde.com
 sale@lugarde.nl

Simply the best

De afgebeelde glasschuifwand wordt getoond als illustratie en kan afwijken van de werkelijkheid.
 The glass sliding wall is shown as an illustration and can differ from reality.

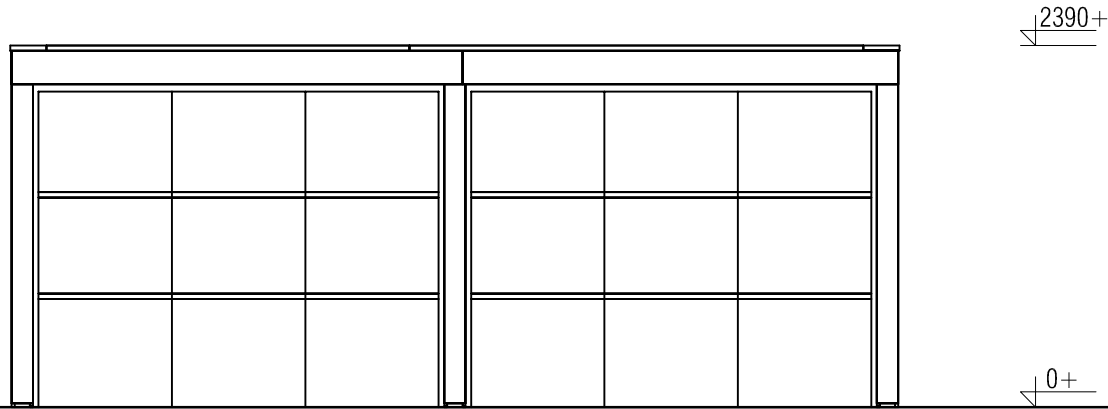

Vooraanzicht / Front view / Vorderansicht

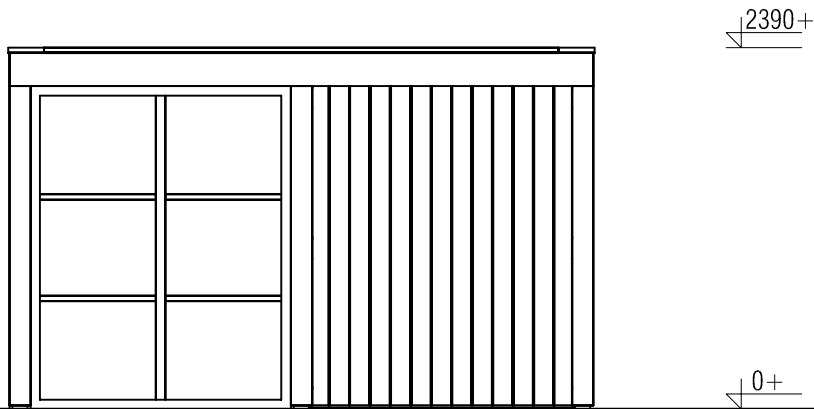

(R) Zijaanzicht / Side view / Seiten ansicht

De afgebeelde glasschuifwand wordt getoond als illustratie en kan afwijken van de werkelijkheid.
The glass sliding wall is shown as an illustration and can differ from reality.


Pro-system modern barch

Omschrijving / Description: 386 x 586cm flatroof	Ordernr.: -
Onderdeel / Component: Bouwtekening / Construction drawing	Schaal / Scale: 1:50
Dealer: -	BLAD NR.: BT
Ref.: PSML3	


LUGARDE®

©LUGARDE® Laren Holland
www.lugarde.com
sale@lugarde.nl

Simply the best

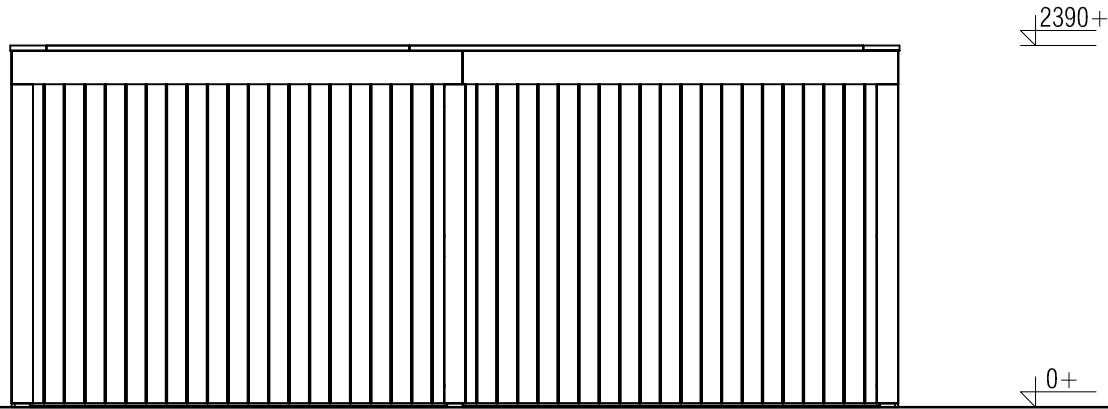

Achteraanzicht / Rear view / Hinterseite

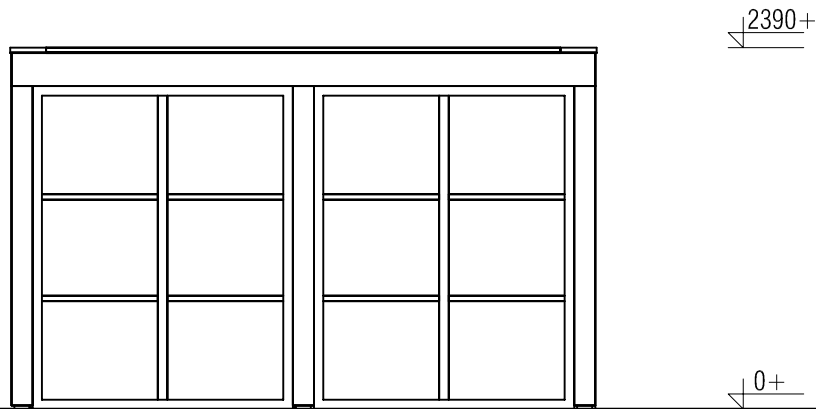

(L) Zijaanzicht / Side view / Seiten ansicht


Pro-system modern barch

Omschrijving / Description: 386 x 586cm flatroof	Ordernr.: -
Onderdeel / Component: Bouwtekening / Construction drawing	Schaal / Scale: 1:50
Dealer: -	BLAD NR.: BT
Ref.: PSML3	

LUGARDE®

©LUGARDE® Laren Holland
 www.lugarde.com
 sale@lugarde.nl

Simply the best

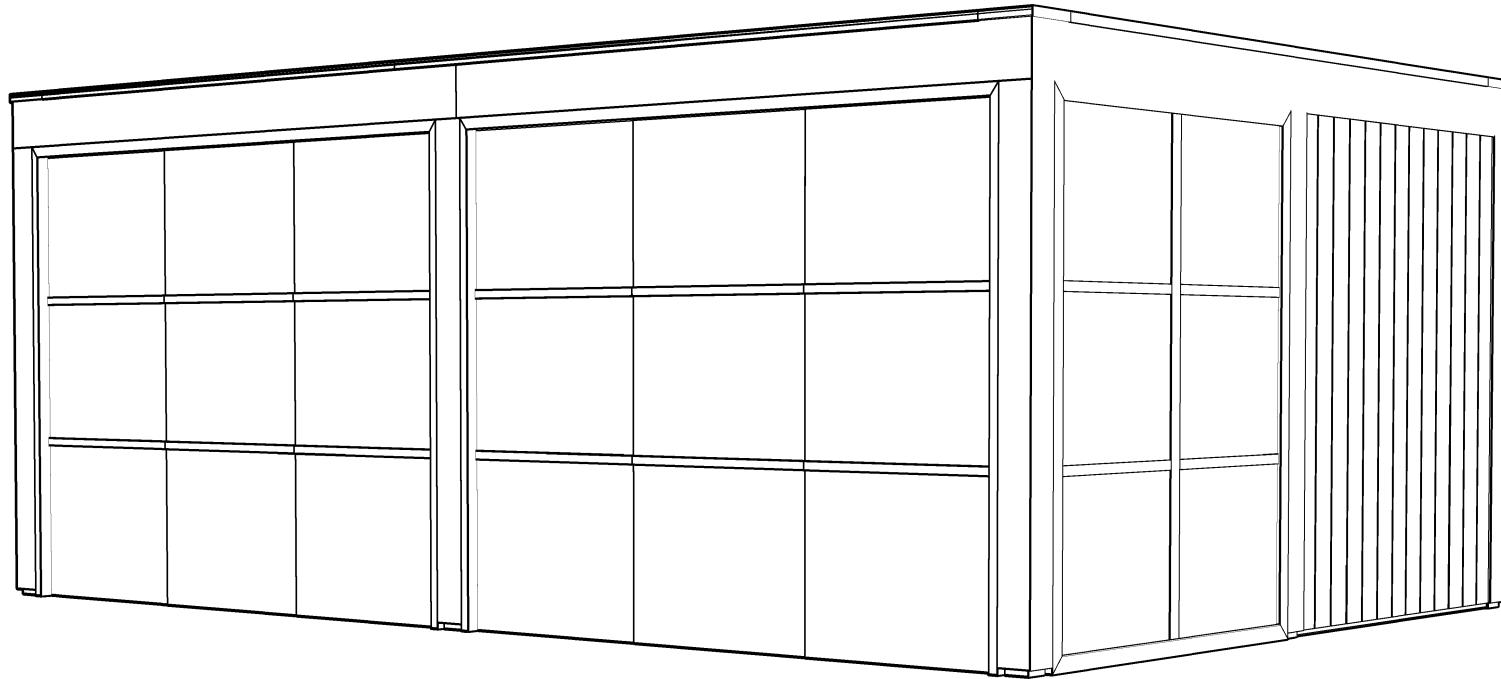

Pro-system modern barch

Omschrijving / Description:
386 x 586cm flatroof
Onderdeel / Component:
Bouwtekening / Construction drawing
Dealer:
-
Ref.:
PSML3

Ordernr.:
-
Schaal / Scale:
1:...

BLAD NR.:
BT

LUGARDE®

©LUGARDE® Laren Holland
www.lugarde.com
sale@lugarde.nl

Simply the best

De afgebeelde glasschuifwand wordt getoond als illustratie en kan afwijken van de werkelijkheid.
The glass sliding wall is shown as an illustration and can differ from reality.

D.D.: janvāris 23, 2024

Formaat: A4 - ES