

*Plattegrond / Plan*


*Pro-system modern spruce*

Omschrijving / Description:  
 350 x 486cm flatroof  
 Onderdeel / Component:  
 Bouwtekening / Construction drawing  
 Dealer:  
 -  
 Ref.:  
 PSM3


Ordernr.:  
 -  
 Schaal / Scale:  
 1:50  
 BLAD NR.:  
 BT

**LUGARDE**®  
 ©LUGARDE® Laren Holland  
 www.lugarde.com  
 sale@lugarde.nl  
*Simply the best*

De afgebeelde glasschuifwand wordt getoond als illustratie en kan afwijken van de werkelijkheid.  
 The glass sliding wall is shown as an illustration and can differ from reality.

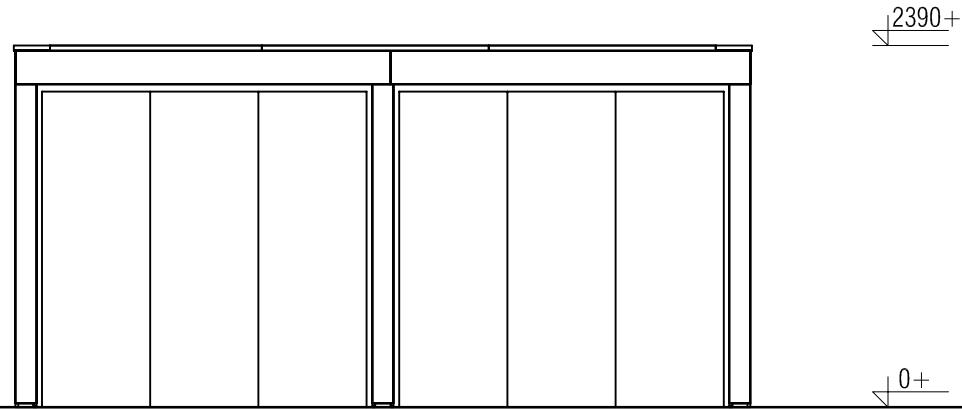


*Voor aanzicht / Front view / Vorderansicht*

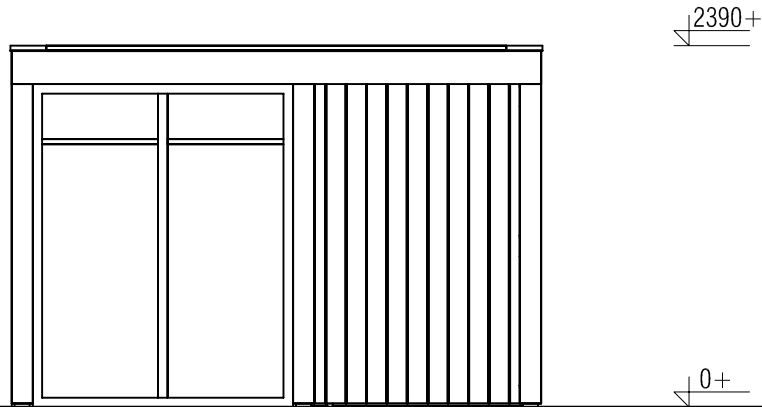


*(R) Zijaanzicht / Side view / Seitenansicht*


De afgebeelde glasschuifwand wordt getoond als illustratie en kan afwijken van de werkelijkheid.  
 The glass sliding wall is shown as an illustration and can differ from reality.

*Pro-system modern spruce*

Omschrijving / Description: 350 x 486cm flatroof	Ordernr.: -	 ©LUGARDE® Laren Holland www.lugarde.com sale@lugarde.nl
Onderdeel / Component: Bouwtekening / Construction drawing	Schaal / Scale: 1:50	
Dealer: -	BLAD NR.: BT	<i>Simply the best</i>
Ref.: PSM3		

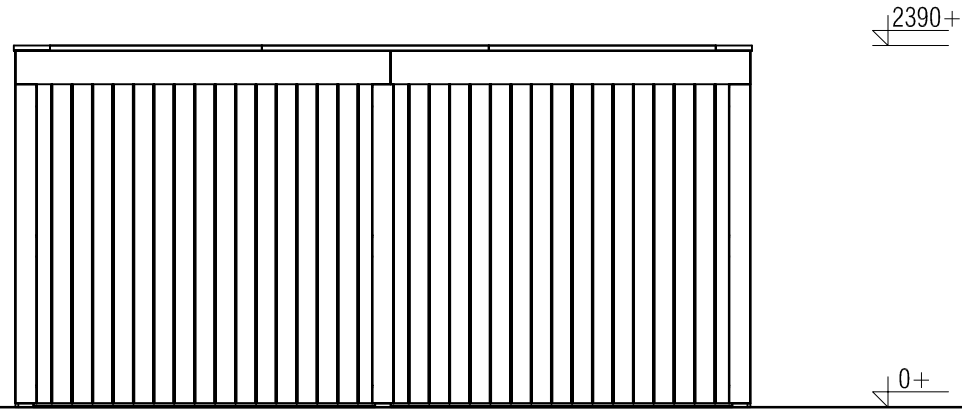


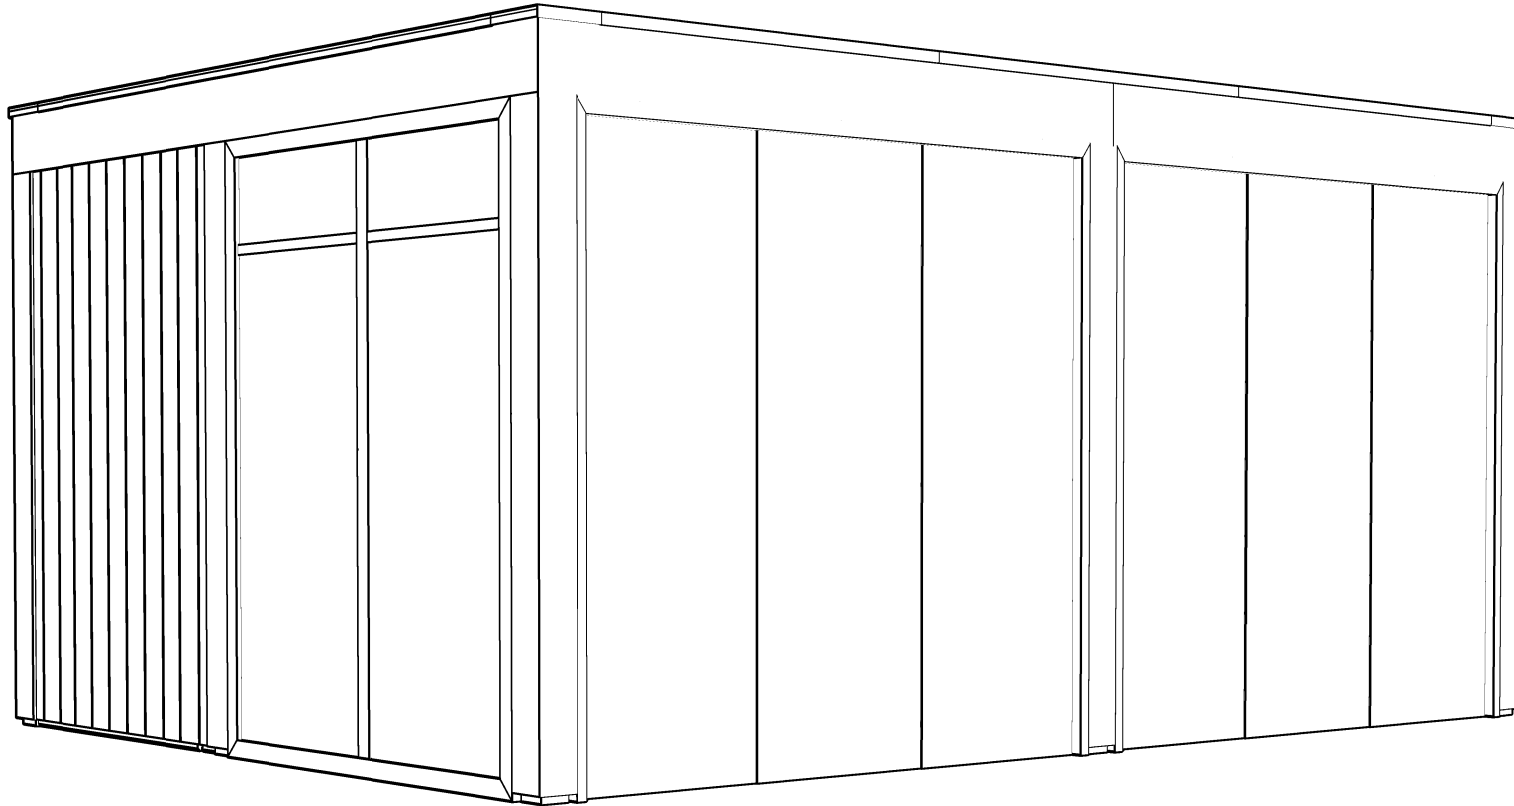
*Achteraanzicht / Rear view / Hinterseite*

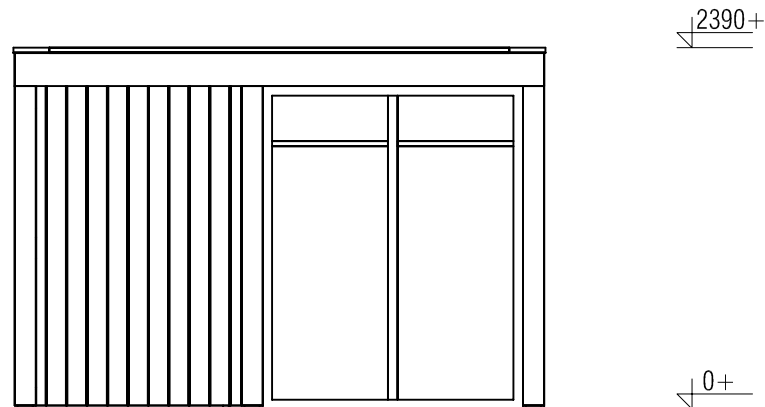

*(L) Zijaanzicht / Side view / Seiten ansicht*

*Pro-system modern spruce*

Omschrijving / Description: 350 x 486cm flatroof	Ordernr.: -	 ©LUGARDE® Laren Holland www.lugarde.com sale@lugarde.nl
Onderdeel / Component: Bouwtekening / Construction drawing	Schaal / Scale: 1:50	
Dealer: -	BLAD NR.: BT	<i>Simply the best</i>
Ref.: PSM3		



*Pro-system modern spruce*

Omschrijving / Description:  
 350 x 486cm flatroof  
 Onderdeel / Component:  
 Bouwtekening / Construction drawing  
 Dealer:  
 -  
 Ref.:  
 PSM3

Ordernr.:  
 -  
 Schaal / Scale:  
 1:...  
 BLAD NR.:  
 BT

**LUGARDE**®  
 ©LUGARDE® Laren Holland  
 www.lugarde.com  
 sale@lugarde.nl  
*Simply the best*

De afgebeelde glasschuifwand wordt getoond als illustratie en kan afwijken van de werkelijkheid.  
 The glass sliding wall is shown as an illustration and can differ from reality.